

**EINLADUNG ZUR INFORMATIONSVERANSTALTUNG  
betreffend die Abänderung des Flächenwidmungsplanes der Gemeinde Kaprun  
im Bereich der Landesstraße und der Moossiedlung  
Öffentlichkeitsarbeit gemäß § 65 Abs. 1, ROG 2009 i.d.g.F.**


Die Gemeinde Kaprun beabsichtigt, den Flächenwidmungsplan im Bereich der Landesstraße und der Moossiedlung abzuändern.

Folgende Änderungen sind geplant:

1. Rückwidmung einer Teilfläche der GP 901/15 von „Grünland/Sportfläche“ in „Grünland/Ländliche Gebiete“
2. Diverse Widmungsanpassungen an die neuen Grundstücksgrenzen entlang der Landesstraße, der Moosstraße, der Sigmund-Thun-Straße, der Augasse und der Feldstraße.

Im Zuge der Öffentlichkeitsarbeit werden die Änderung des Flächenwidmungsplanes vorgestellt.

Die Informationsveranstaltung findet **am 13.05.2025 um 17:30 Uhr im großen Sitzungssaal des Gemeindeamtes Kaprun** statt. Der Plan mit den dargestellten Änderungen befindet sich auf der Rückseite.

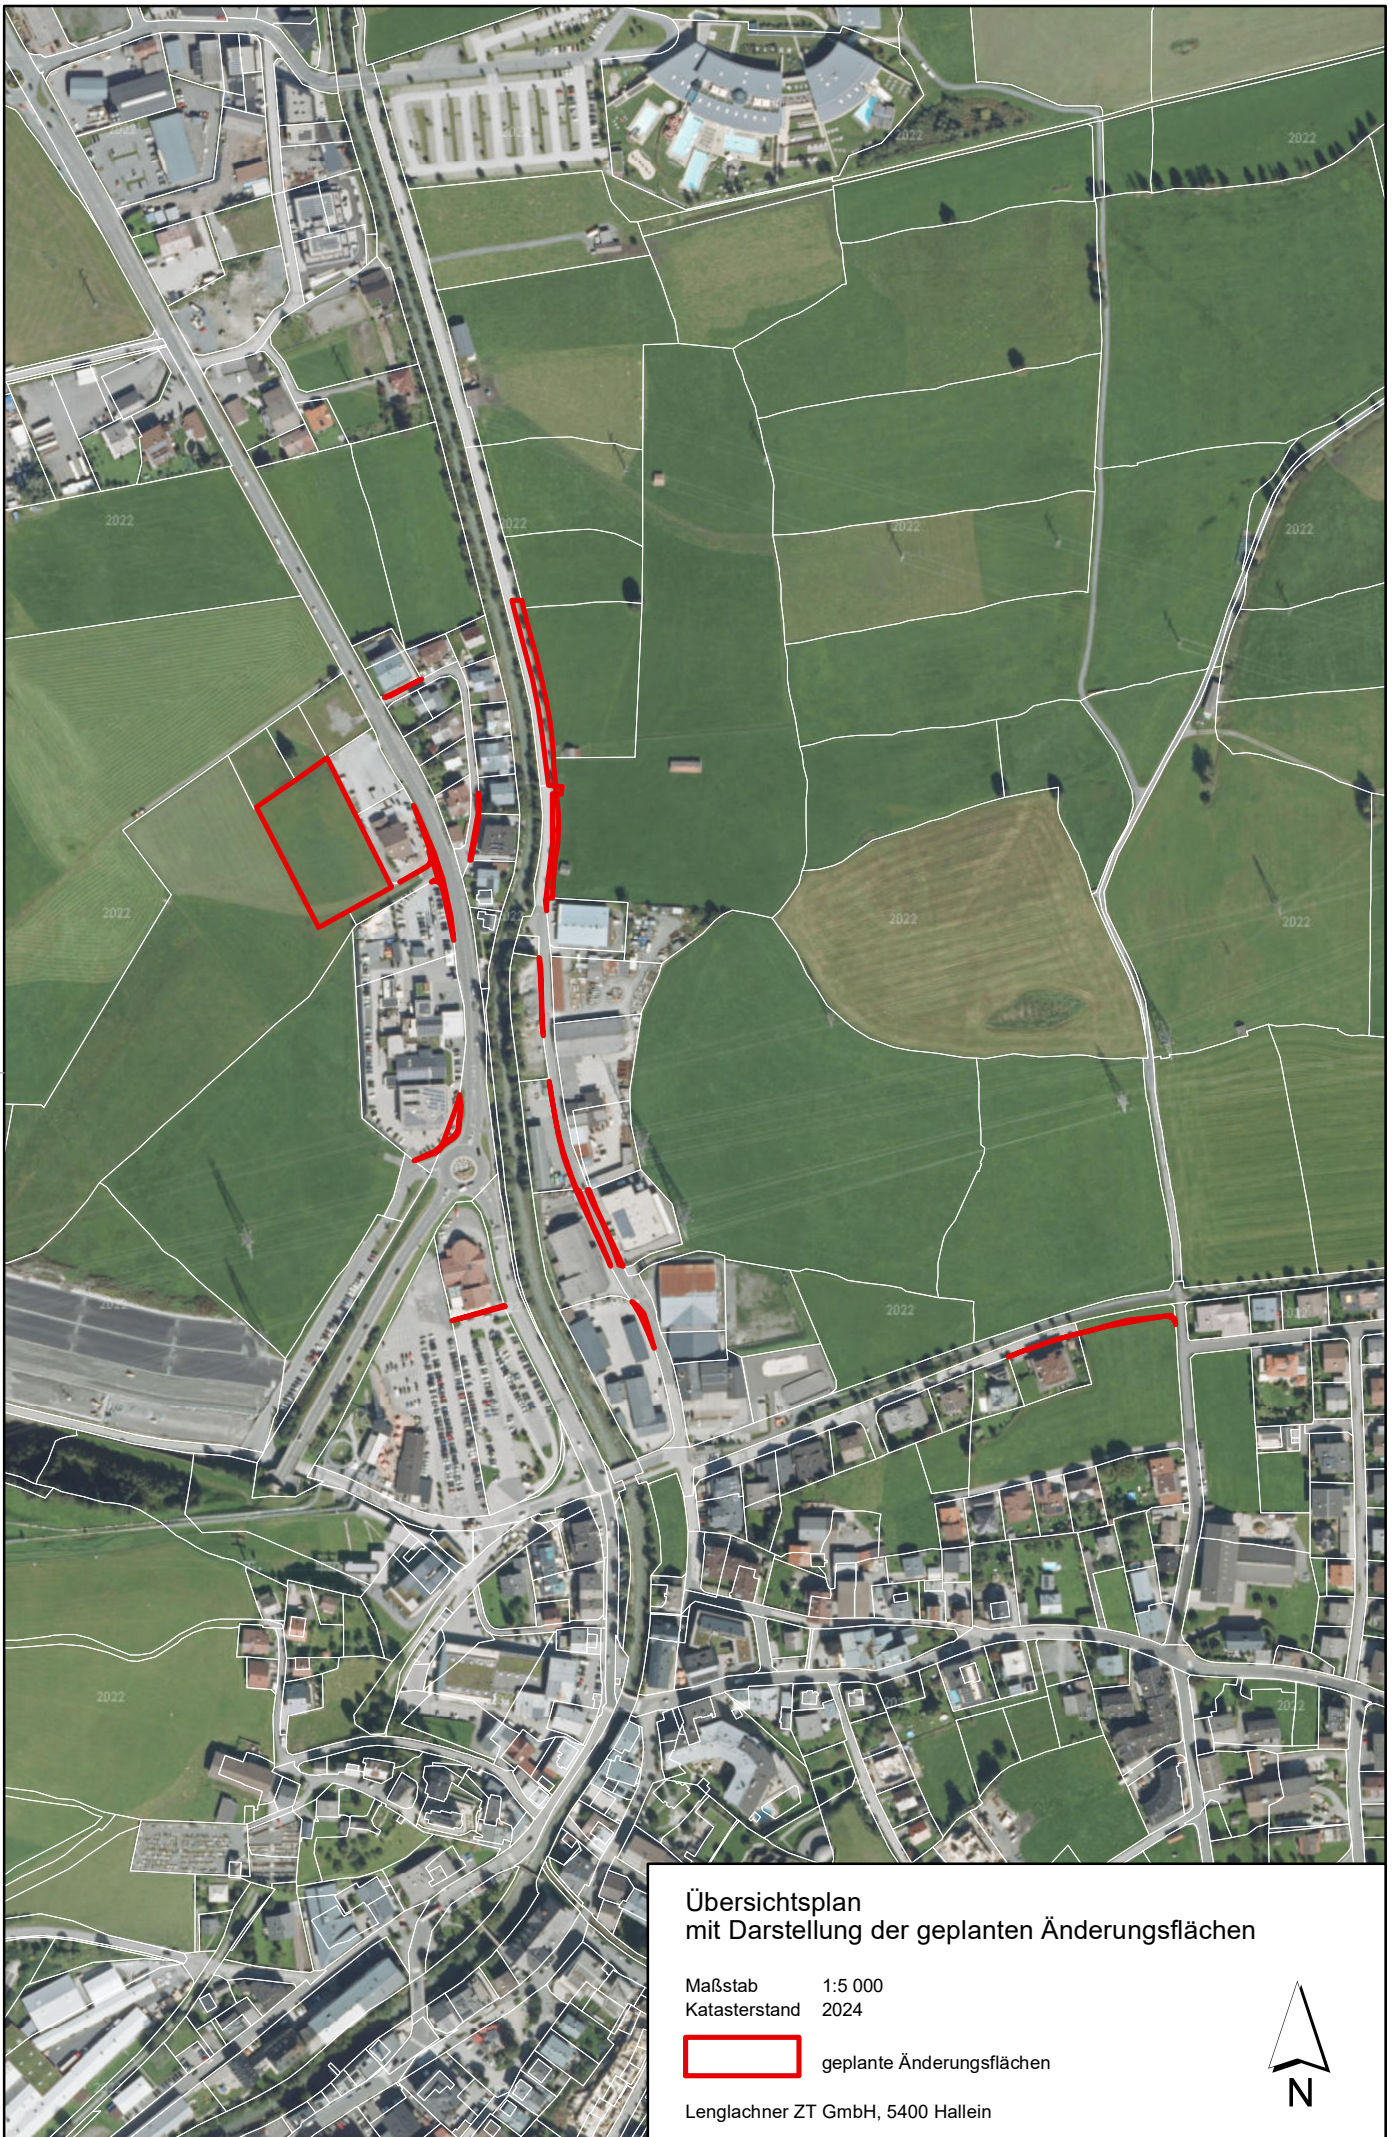

Übersichtsplan  
mit Darstellung der geplanten Änderungsflächen

Maßstab 1:5 000  
Katasterstand 2024

 geplante Änderungsflächen

Lenglachner ZT GmbH, 5400 Hallein

